


七ヶ宿小学校、七ヶ宿中学校を統合した新しい義務教育学校（小学校 6 年間と中学校 3 年間の計 9 年間を過ごす学校）整備計画の最新状況を報告いたします。現在は、計画の大きな考え方を固める基本設計を終え、具体的な図面をまとめる実施設計を着々と進めている段階です。下図にて、基本設計からの計画の変更点をまとめました。

第 3 回ワークショップ時点の計画【緑字：WS での主なご意見】

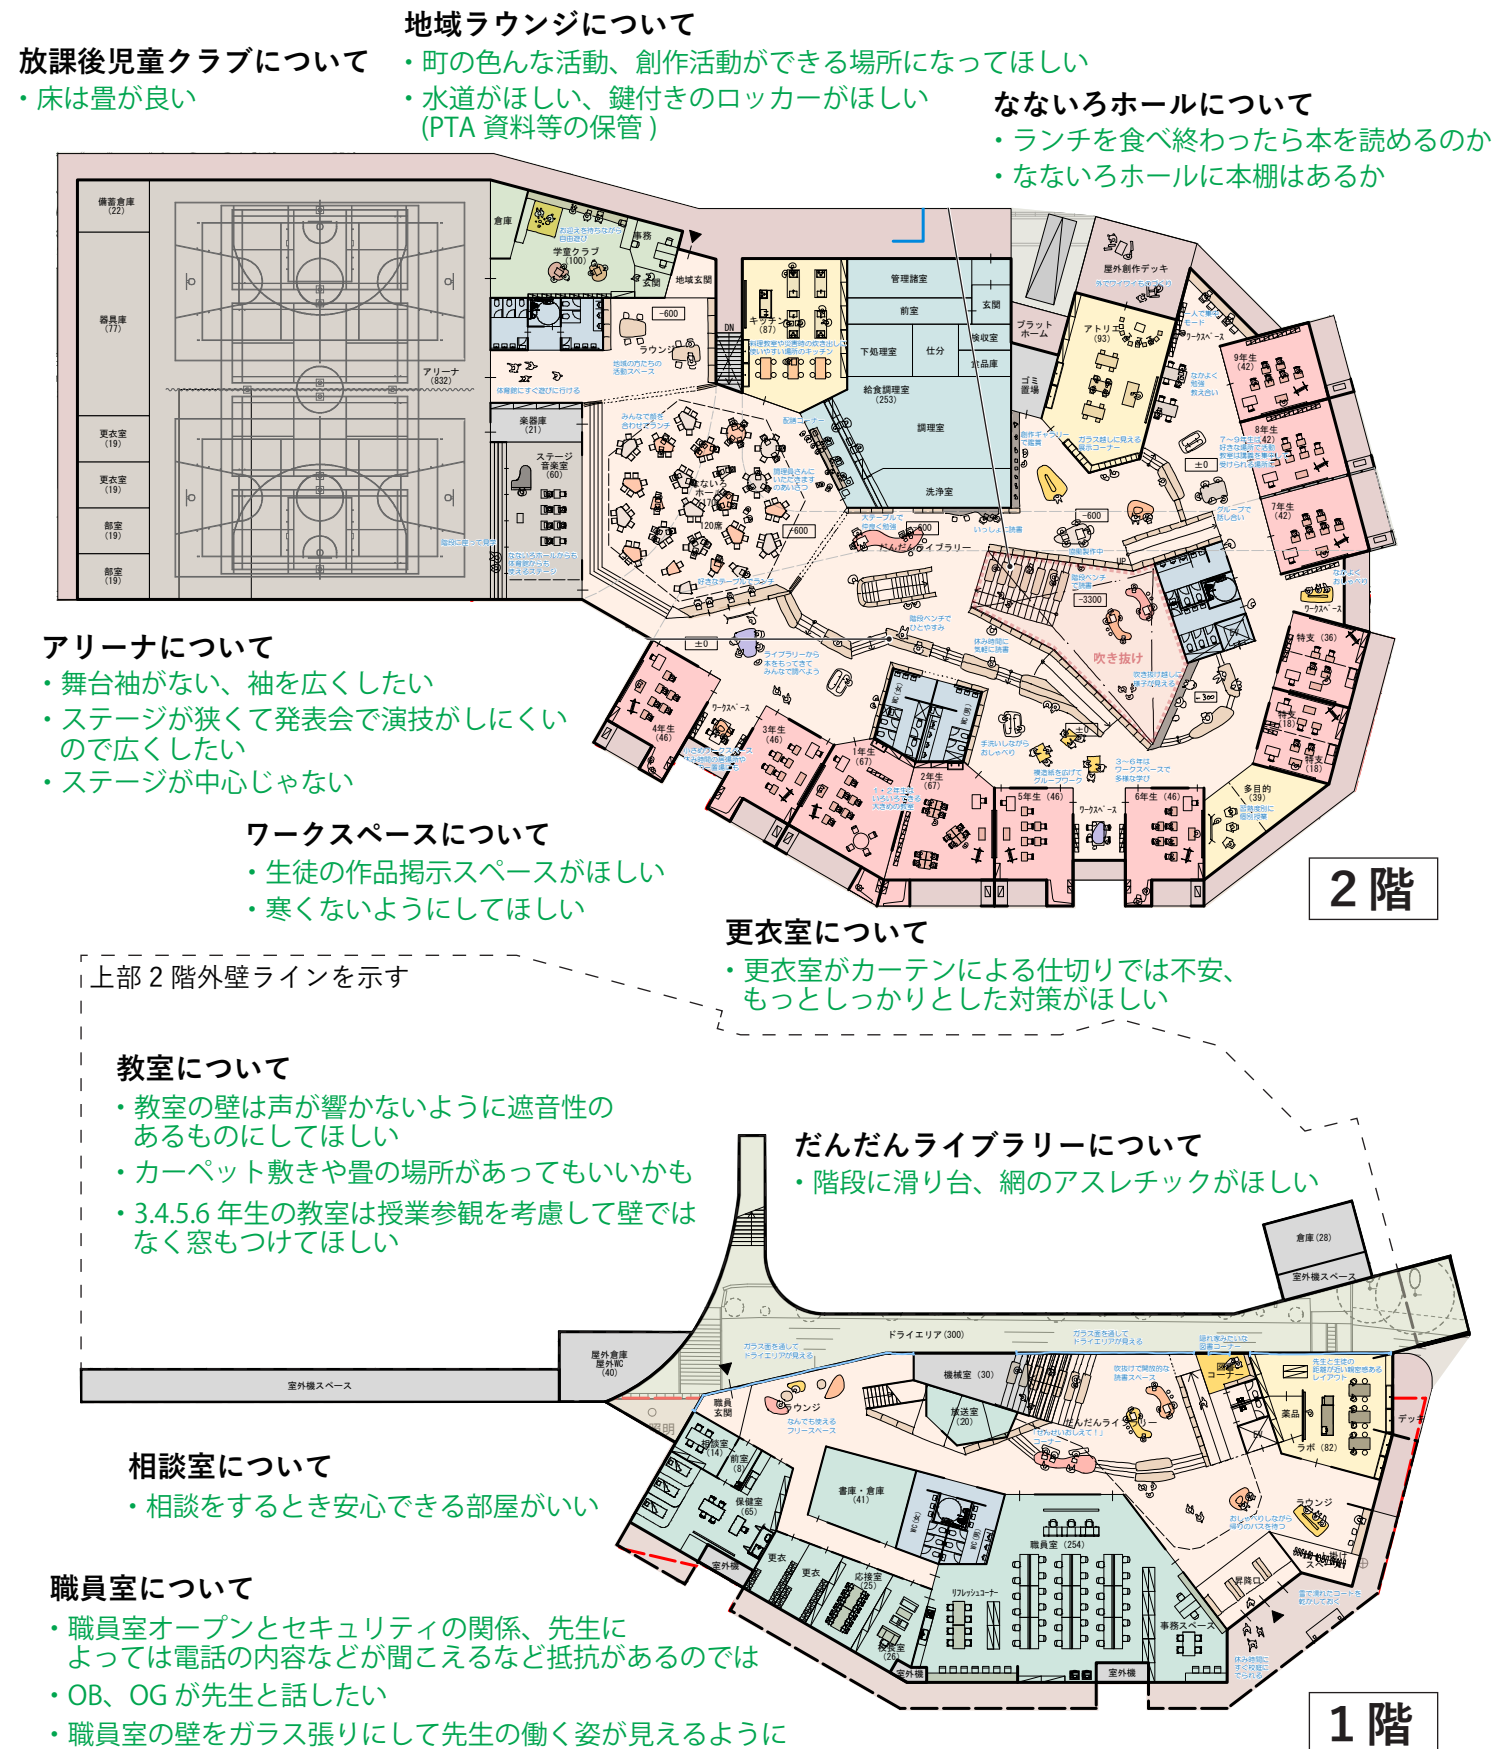

〇面積縮小の経緯

ウクライナ情勢や中東情勢による昨今の物価高騰を踏まえ、学校全体の面積見直しと可能な限りの面積縮小を行いました。具体的には、およそ 700 m²（全体面積の約 13%）の面積を縮小し、規模の適正化を行いました。面積は縮小しつつも、建物のコンセプトや学習環境はそのままに、より親密感のある学校を目指しています。

現時点の計画【緑字：ご意見の反映方法、赤字：面積縮小による変更点】

