

1月24日(土)10:00～12:00・七ヶ宿町高齢者センターにて、七ヶ宿小学校、七ヶ宿中学校を統合した新しい義務教育学校(小学校6年間と中学校3年間の計9年間を過ごす学校)整備計画の第3回目となるワークショップを開催いたしました!第3回目のテーマは、「具体的な学校の使い方をイメージしてみよう!」と題し、4グループに分かれて意見交換をする「グループワーク」をメインに開催をしました。第2回に引き続き参加いただいた方、初めての方など、総勢20名余りにご参加いただき、賑わいのある雰囲気でのワークショップとなりました!



○当日の集合写真

オリエンテーション

はじめに、設計事務所(関・空間設計)の会社紹介と、各グループ内での自己紹介・グループ名決めがありました。関・空間設計は仙台市の建築設計事務所で、公共建築を中心に設計を行っており、小中統合校の経験もある会社です。

各グループでの自己紹介は、意見を共に考えるメンバーとの交流の機会となりました。また、グループ名決めでは、各グループの決められた色から連想された、ユニークな名前が考案されました。

○オリエンテーションの様子





赤：情熱的男子

緑：あおむしトロン



紫：ぶどうジュース

青：七ヶ宿ブルー

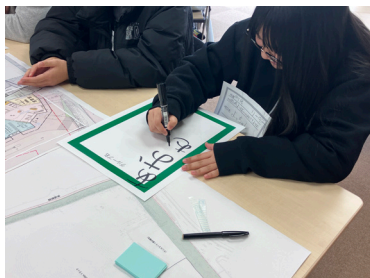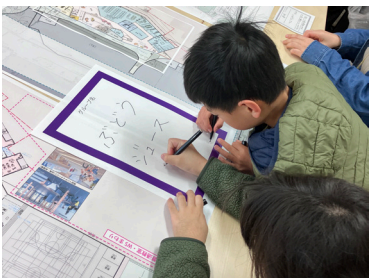

WS②の反映・最新案の説明

続いて、前回のWS②でいただいた意見をどのように提案に反映させ検討を進めたのか、最新案の説明に合わせてご報告しました。例えば、「1～9年生の教室が同じ大きさでいいのか」「オープンスペースの空調は大丈夫か」「地震の時にだんだんライブラリーの本が落下して避難できないのでは」など、いただいた具体的な意見や懸念点を元に、最新案はよりブラッシュアップされています。その他、最新案の変更点は下図をご覧ください。

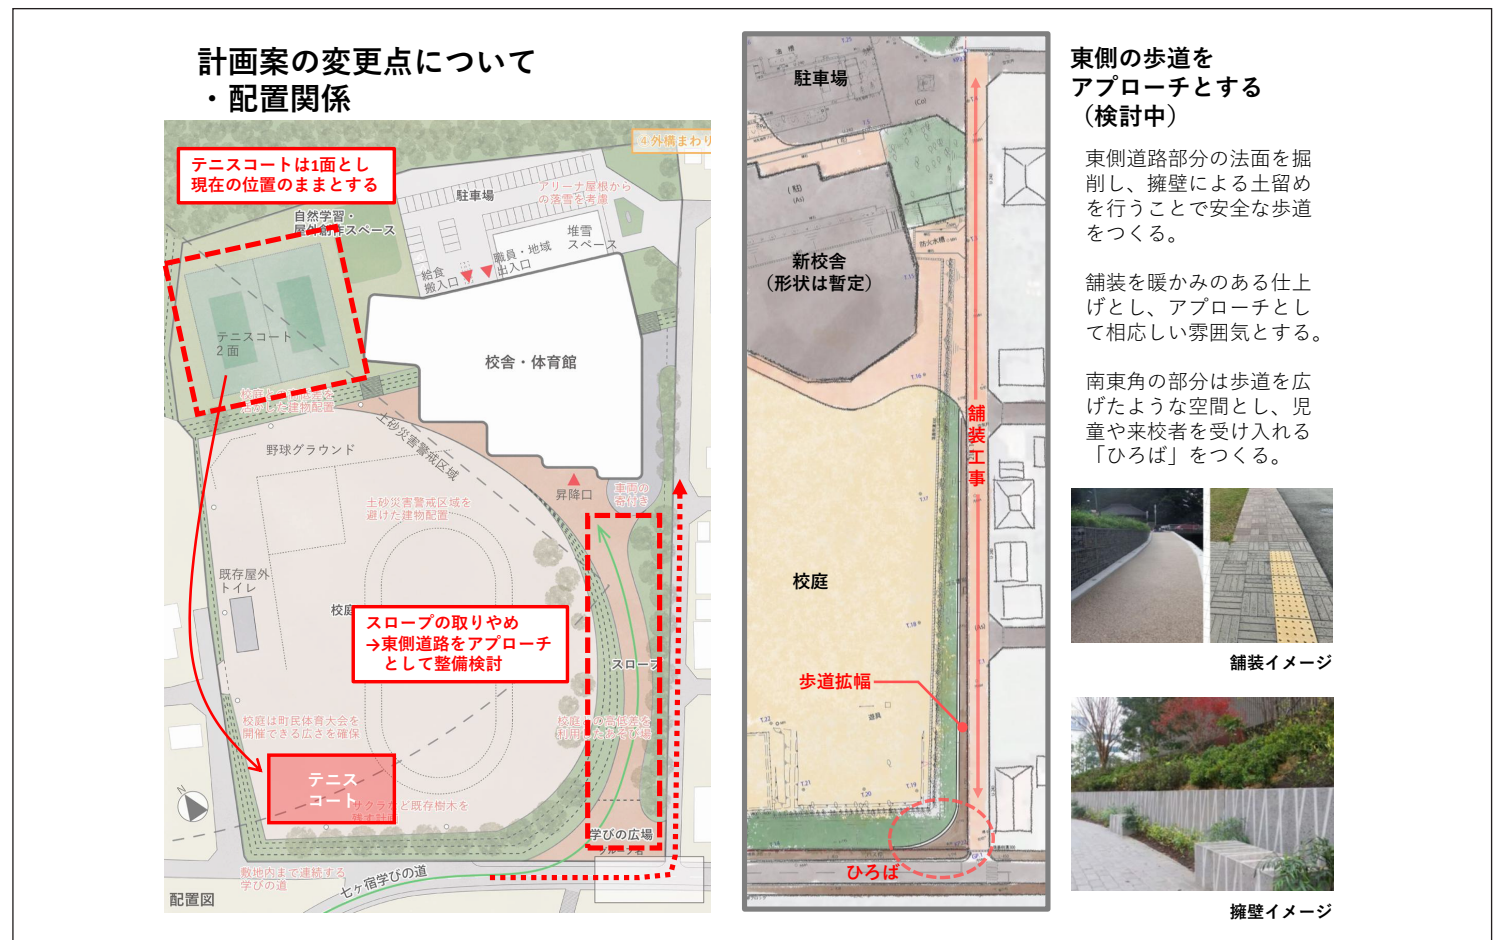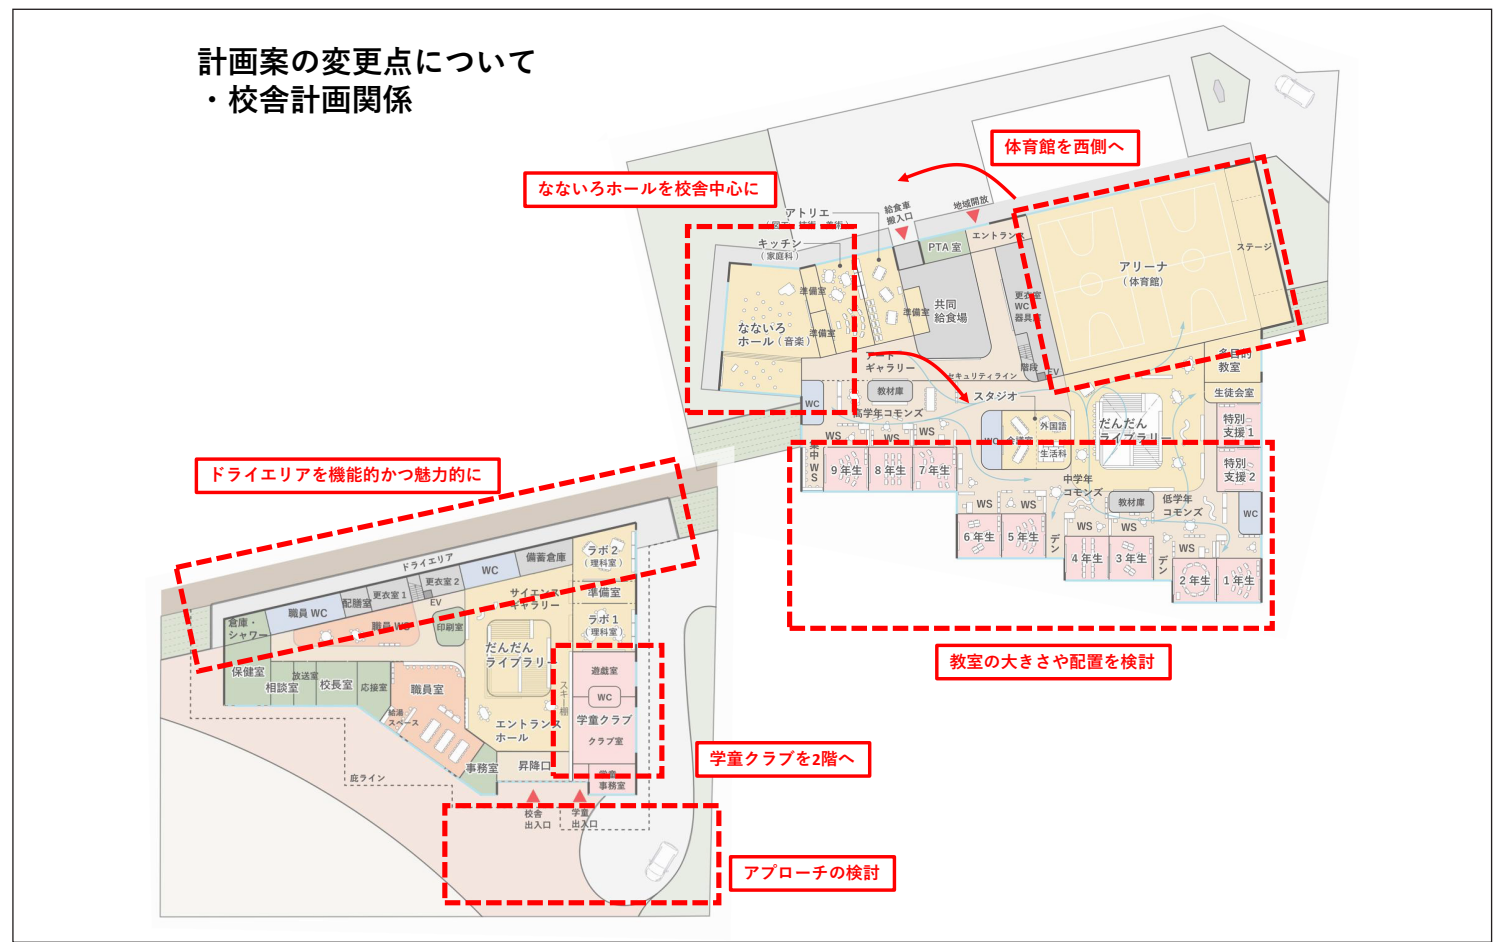

グループワーク「新しい学校の使い方を考えてみよう」

5つのグループに分かれ、それぞれのテーブルに置かれた模造紙に付箋を貼り付け、それを元に、みんなで具体的な学校の使い方を考えました。今回は、最新案の図面を3つのゾーンに分け、それぞれの場所で行いたい活動・必要なものについて意見を出し合いました。また、プロポーザル案からの変更点に対し、新しい懸念点や疑問点、アイデアも多くいただきました。以下はそれらの意見をまとめたものになります。

地域ラウンジについて


- ・町の色々な活動、創作活動ができる場所
- ・ラウンジを使うのかよく分からないのでいらないのではその分なないろホールを広くするのはどうか
- ・PTAでの利用時、地域交流ラウンジよりだんだんライブラリーを使いたい
- ・水道がほしい、鍵付きのロッカーがほしい(PTA資料等の保管)

放課後児童クラブについて

- ・床は畳が良い

なないろホールについて

- ・開け閉めするのは先生たちが大変そう
- ・ランチを食べ終わったら本を読むのか
- ・なないろホールに本棚はあるか
- ・休みの日もなないろホールまで開放してほしい

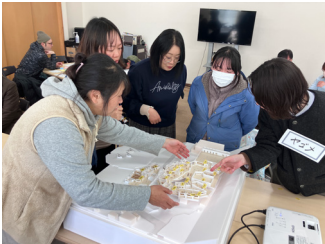

だんだんライブラリーについて

- ・だんだんライブラリーと教室部分の段差が気になる危ない、むしろライブラリー側を上げた方がよいのでは
- ・階段に滑り台、網のアスレチック
- ・床にけんけんぱの丸を書いて教室に行くのが楽しい仕掛け

更衣室について

- ・小学生の更衣室は男子が普通教室、女子がPC室が現状
- ・デン、多目的室が更衣室でもいい
- ・多目的室を更衣室として利用すると、それにしか使えないのでは
- ・複式的に体育の授業をするのであれば普通教室を男女で更衣室にできる
- ・更衣室がカーテンによる仕切りでは不安、もっとしっかりとした対策がほしい



アリーナについて

- ・器具庫の位置を部室寄りにしてほしい
- ・可動式のステージにする案はないか
- ・舞台袖がない、袖を広くしたい
- ・学習発表会は立ち見もいる、片面だと狭い
- ・ステージが中心じゃない
- ・式典のレイアウトを検討



- ・ステージが狭くて発表会で演技がしにくいので広くしたい(切実)
- ・現状の小学校くらいはステージの広さはほしい
- ・ステージがアリーナの真ん中じゃなくてなんか嫌
- ・紅白幕で分割できるワイヤー、モニターが必要

教室について

- ・2,3年生を隣にした方が複式になった時に使いやすい
- ・教室の壁は声が響かないように遮音性のあるものに
- ・ロッカーが外にあると忘れ物を取りにくいのが大変
- ・中学生の教室から部室までが遠い
- ・中学生のテストを行う部屋の検討が必要

- ・カーペット敷きや畳の場所があってもいいかも
- ・3,4,5,6年生の教室は授業参観を考慮して壁ではなく窓もつけてほしい
- ・7~9年生教室はテストを静かに受けられるように防音だと良さそう、休み時間に低学年が騒がないのがかわいそう

ワークスペースについて

- ・生徒の作品掲示スペースがほしい
- ・暗くないか
- ・エリアごとに掲示板がほしい
- ・ストーブはあるか
- ・寒くないようにしてほしい
- ・おもちゃはあるか(けん玉やトランプ)

トイレについて


- ・女子トイレの個数を増やしてほしい

ドライエリアについて

- ・暗い裏のような空間にならないように、明るさの確保や防犯カメラの設置
- ・「OOm」などのメモリをつくったらおもしろい(外周部すべてメモリ)
- ・クロカンスキーの板を置けるようにしたい
- ・床を走りやすいものに

相談室について

- ・相談をすると安心ができる部屋がいい

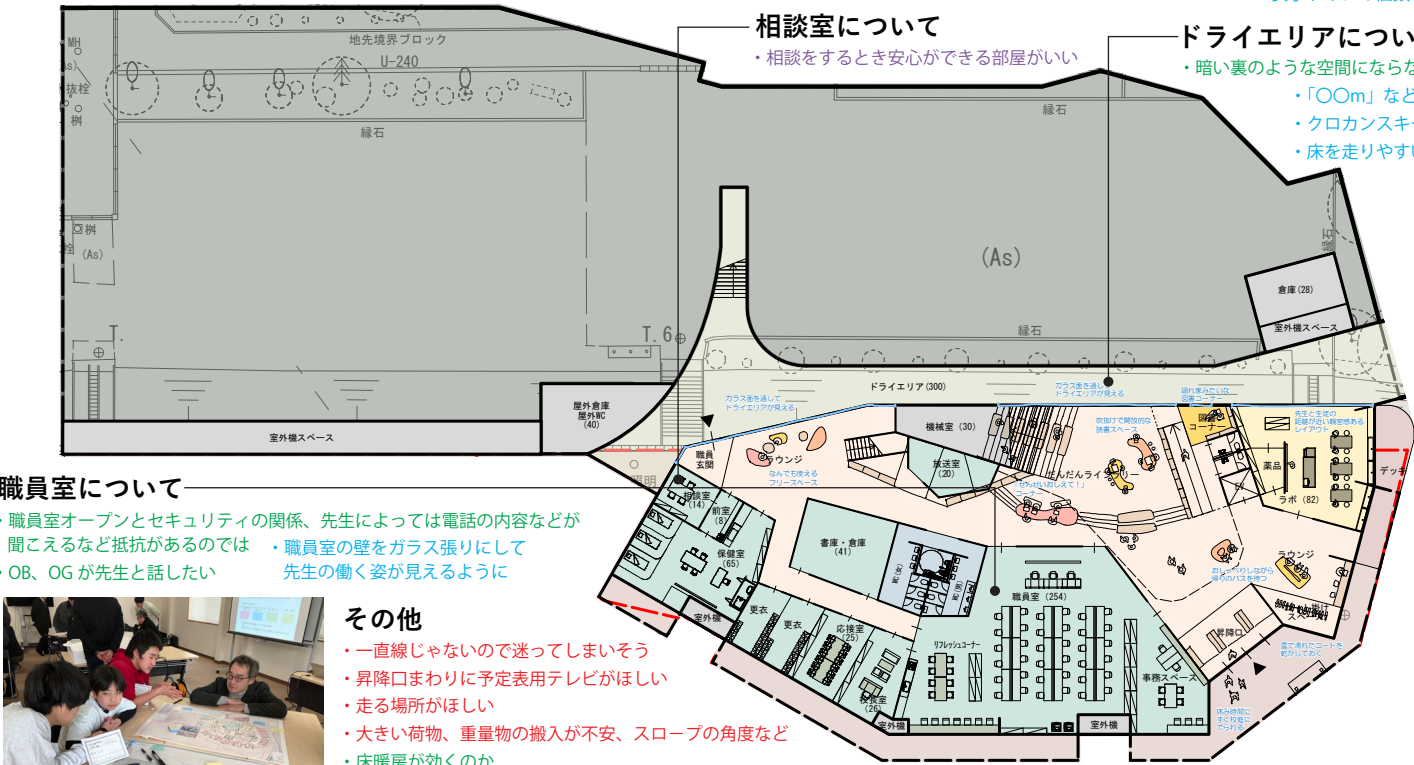

職員室について

- ・職員室オープンとセキュリティの関係、先生によっては電話の内容などが聞こえるなど抵抗があるのでは
- ・OB、OGが先生と話したい
- ・職員室の壁をガラス張りにして先生の動く姿が見えるように



その他

- ・一直線じゃないので迷ってしまいそう
- ・昇降口まわりに予定表用テレビがほしい
- ・走る場所がほしい
- ・大きい荷物、重量物の搬入が不安、スロープの角度など
- ・床暖房が効くのか
- ・空調が大丈夫か
- ・アトリエやデッキなどいろんなところで給食を食べたい

外構全般について

- ・東側の車寄せはあったほうが良い、昇降口への階段前の部分を校庭への車路とし、除雪車が校庭に入ってこれるようにしてほしい
- ・西側からの登校にも配慮し、既存の西側出入り口を活用するなど工夫してもらいたい
- ・ソリ遊びができる場所がほしい
- ・生き物を育てるところはあるか
- ・固定の花壇や菜園の囲いがあると除雪しにくいのではないかと
- ・雪が積もったら花や菜園はどうするのか
- ・昇降口へのアプローチには、凍結を考慮してゆるやかに長いスロープがほしい
- ・除雪車は入るのか

- ・スクールバスに乗り遅れた場合のロータリーがほしい
- ・昇降口の前で靴底の雪を落とせるものを屋内につけてほしい、雪を落として溶けた水を排水できる溝をつくってほしい
- ・遊具が少ない
- ・テニスコートの方から学校に道をつくってほしい
- ・築山を作ってソリも遊べるプチスキー場
- ・木が多いので少し切るのはいかが、明るくする上でも
- ・町民も遊べる遊具がすごいほしい




東側アプローチについて

- ・東側道路は狭い。アプローチとして使用することへの不安がある。
- ・通学歩道にお花や街灯など、楽しい道にしたい



発表・まとめ

グループワークの最後には、各グループのリーダーが自分たちの意見をまとめ・発表をしました。他のグループの意見を聞くことで納得したり、考える時間となりました。今後は、基本設計のまとめとして、いただいたご意見を反映させ更なるブラッシュアップを行います。ご参加いただいた皆さま、たくさんの貴重なご意見ありがとうございました。

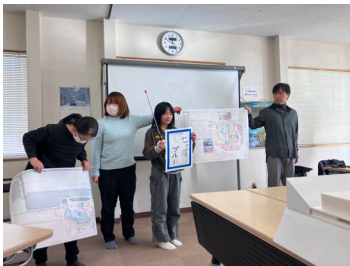

お問い合わせ：

七ヶ宿町教育委員会 / 〒989-0592 宮城県刈田郡七ヶ宿町字関 126
TEL：(0224)37-2112 FAX：(0224)37-2203