
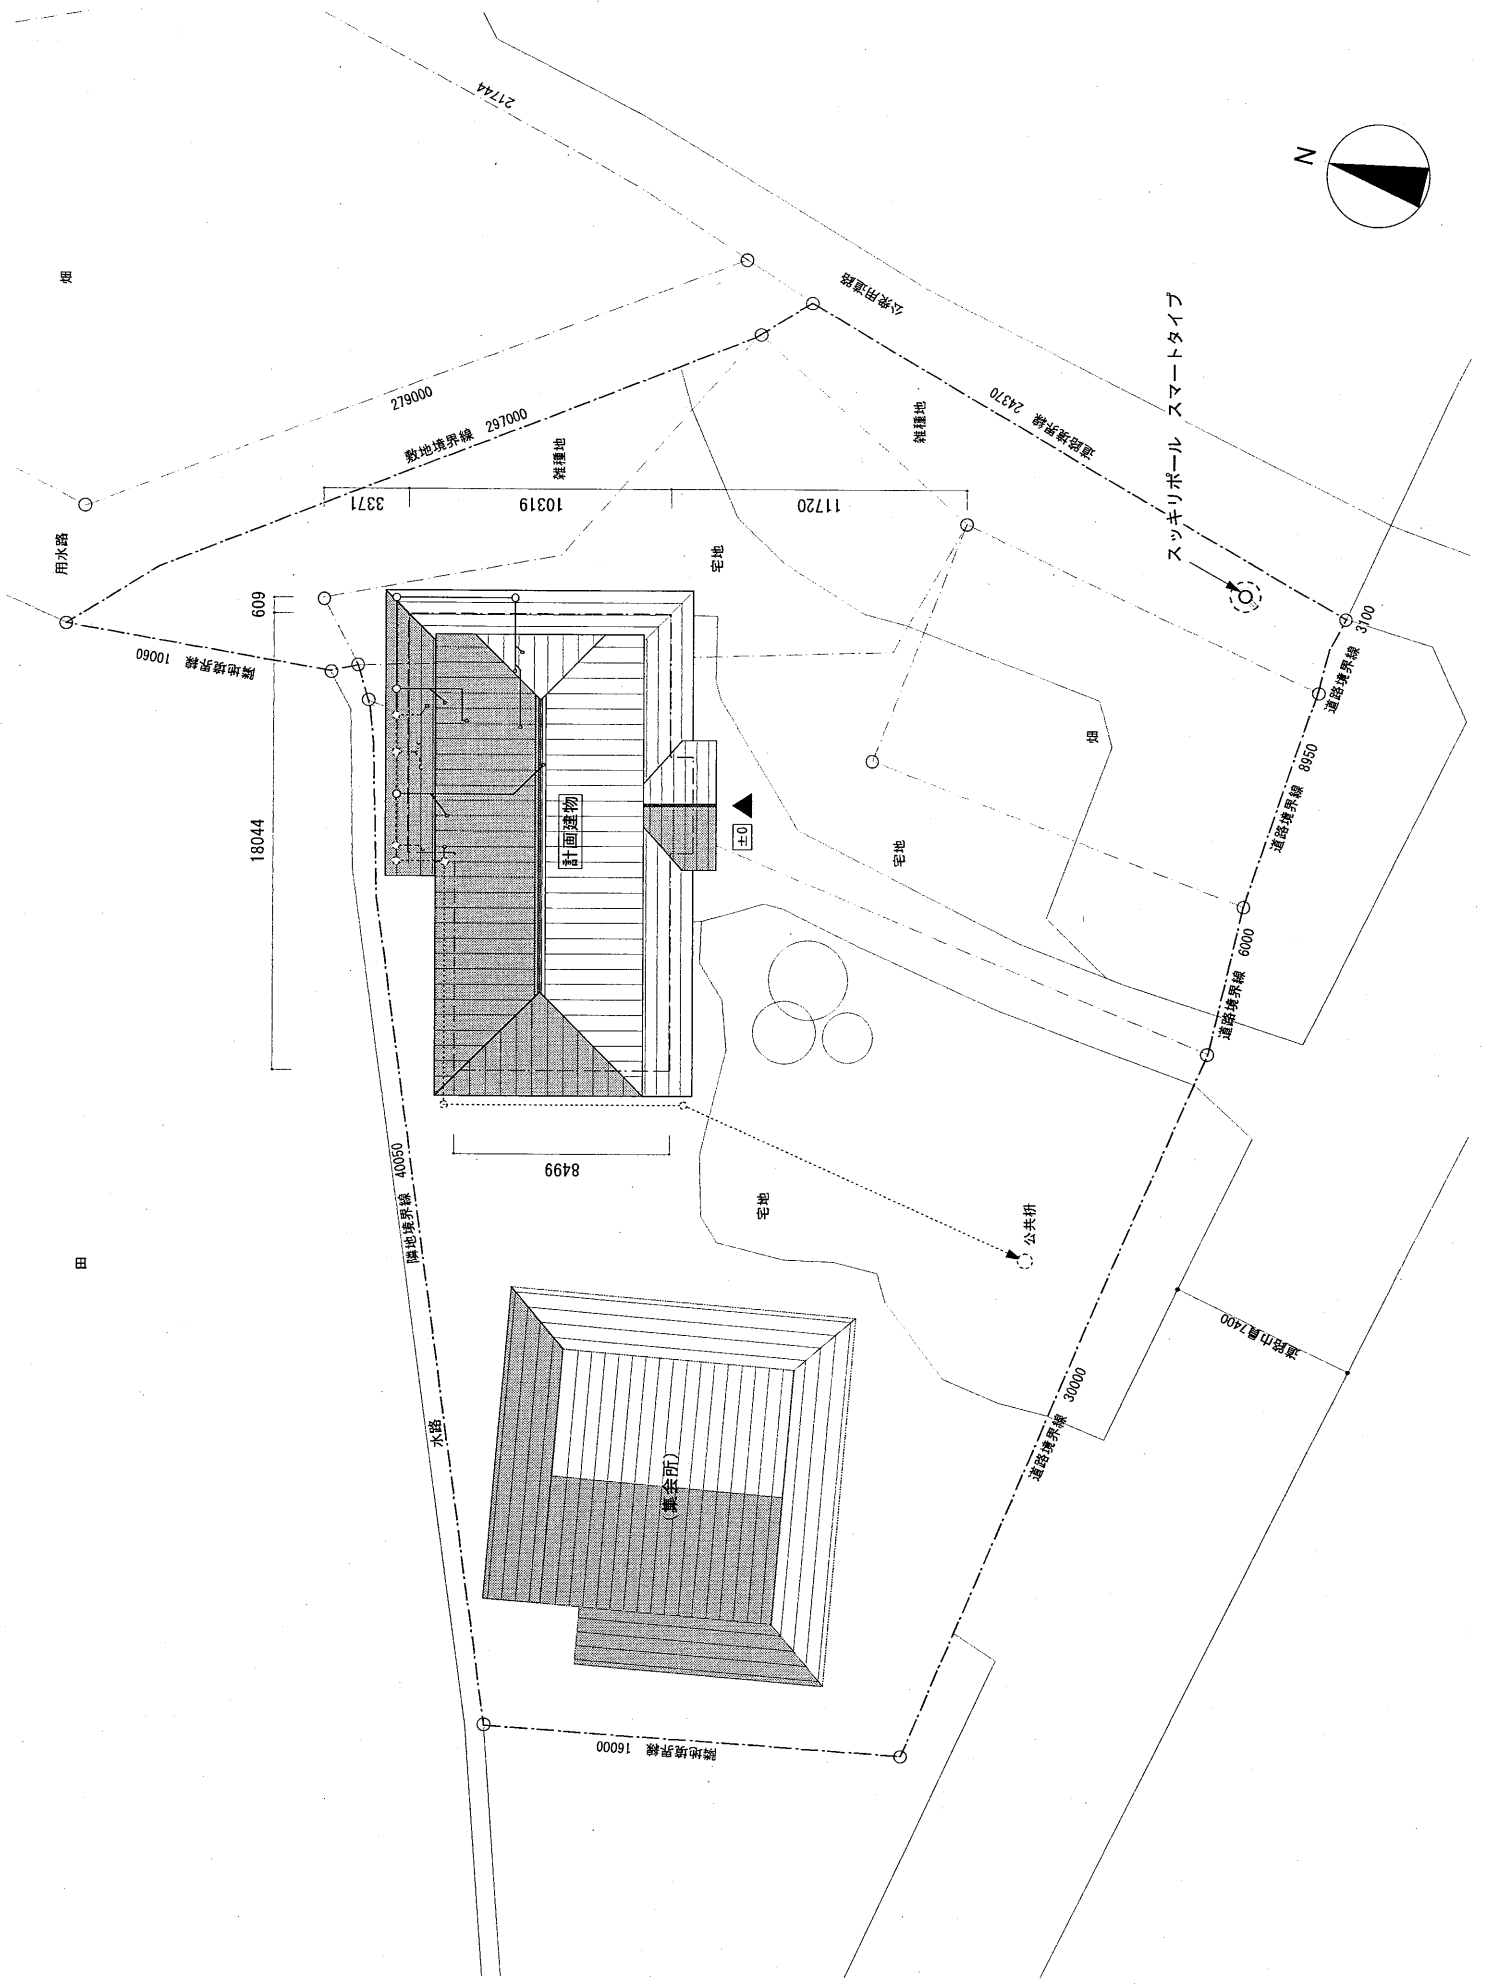


配置図

図面名

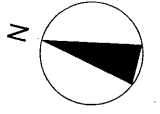

畑

用水路

田

計画建物

(算念所)

入口

スツキリポール スマートタイプ

公共街

21744  
000672  
000672  
雑種地  
3371  
10319  
11720

道路境界線 24370  
雑種地

609  
18044  
隣地境界線 10060

8499

隣地境界線 16000

隣地境界線 40060  
水路

道路境界線 30000

道路境界線 8950  
道路境界線 6000


道路境界線 7400

3100

道路境界線

建築面積: 48.75坪  
 延床面積: 39.75坪

■ 既存柱  
 □ 新規柱 スギ120×120mm

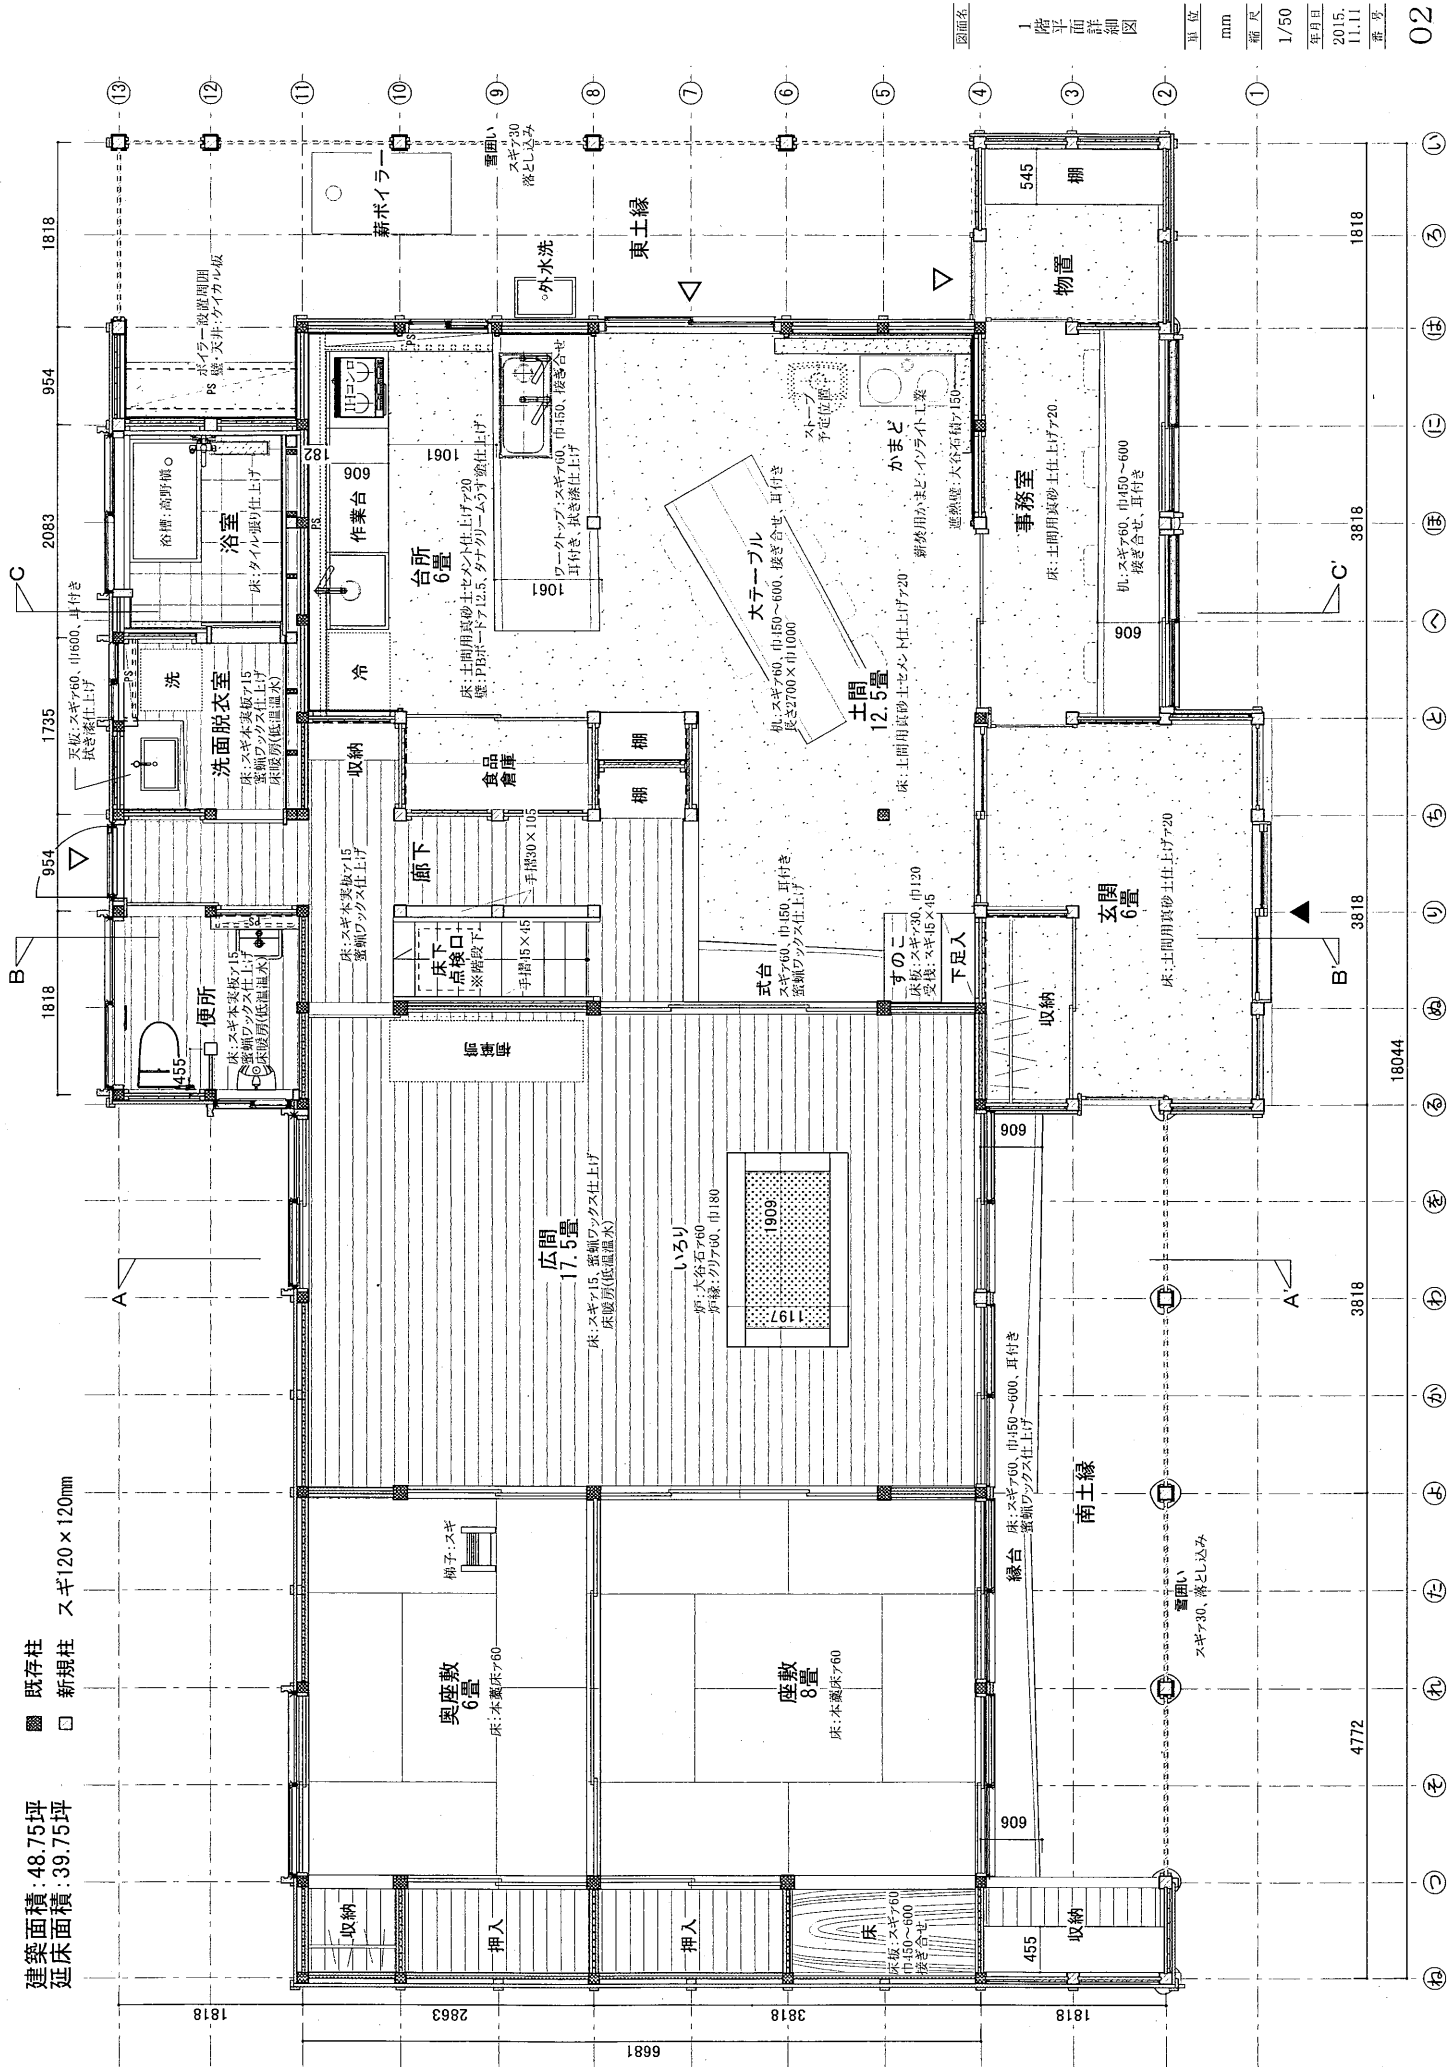

図面名

1階平面詳細図

|     |            |
|-----|------------|
| 単位  | mm         |
| 縮尺  | 1/50       |
| 年月日 | 2015.11.11 |
| 番号  | 第02        |

